

MAPA DO CELÓW PROJEKTOWYCH

Aktualna na dzień: 2024.06.17

Skala: 1:500

jednostka ewidencyjna: 061508\_2 Wohyń

obręb ewidencyjny: 0007 Kuraszew

obręb ewidencyjny: 0012 Suchowola

układ współrzędnych – 2000 8/24

poz. odniesienia: PL-EVRF2007-NH

GN.I.6640.720.2024

Wydruk dnia: 2024.06.19

RDZ GEODEZJA  
ul. Nadwitnie 32  
21-300 Radzyń Podlaski  
tel. 576-995-545  
NIP: 5381831691

„Wykonanie niniejszej mapy nie było poprzedzone ustaleniami dotyczącymi ewentualnych służebności gruntowych obciążających grunty położone w granicach projektowanej inwestycji budowlanej.”

UWAGA!

Oświadczam, że prace wykonane do zgłoszenia nr GN.I.6640.720.2024

Otrzymały pozytywny protokół weryfikacji i zostały przyjęte do państwowego zasobu geodezyjno-kartograficznego w Radzynie Podlaskim za nr ewidencyjnym P.0615.2024.689 w dniu 2024.06.19.

Jestem świadomy odpowiedzialności kamej za złożenie fałszywego oświadczenia.

GEODETA UPRAWNIONY  
Adam Jasiński  
Nr upr. 1493

LEGENDA

1. BUDYNEK PLEBANI
2. BUDYNEK KOŚCIOŁA
3. WEJŚCIE DO BUDYNKU
4. UTWARDZENIE
5. WJAZD / WEJŚCIE NA DZIAŁKĘ
6. DZWONNICA
7. KAPLICZKA Z FIGURKĄ
8. OGRODZENIE MUR CEGLANY
9. TEREN POD FOTOWOLTAIKĘ
10. MIEJSCA ODWIERTÓW GRUNTOWYCH( 1-11)
11. BUDYNKI GOSPODARCZE

LEGENDA SIECI

- wewnętrzna instalacja pomp gruntowych
- wewnętrzna instalacja zasilająca fotowoltaikę

BILANS TERENU

ZESTAWIENIE POWIERZCHNI (część działki nr. geod.: 89; 90)	
POWIERZCHNIA ZABUDOWY	– 1296,25m <sup>2</sup> – 6,65%
– budynek kościoła	– 575,00 m <sup>2</sup>
– budynek dzwonnicy	– 21,00m <sup>2</sup>
– kapliczka	– 12,25m <sup>2</sup>
– budynek plebanii	– 154,00m <sup>2</sup>
– budynki gospodarcze	– 534,00m <sup>2</sup>
POWIERZCHNIA UTWARDZONA	– 1406,00m <sup>2</sup> – 7,21%
POWIERZCHNIA BIOŁO. CZYNNA	– 16797,75m <sup>2</sup> – 86,14%
POWIERZCHNIA CAŁKOWITA	– 19500,00m <sup>2</sup> – 100,00%

PROJEKT ZAGOSPODAROWANIA TERENU

PROJEKT REMONTU I TERMOMODERNIZACJI KOŚCIOŁA I PLEBANII

W SUCHOWOLI

LOKALIZACJA:


SUCHOWOLA 27, 21-310 WOHYŃ

działka nr geod. 88/2 ; 89 ; 90

Jednostka ewidencyjna: 061508\_1 Wohyń


Obręb: 0007 Kuraszew; 0012 Suchowola

GRANICE OPRACOWANIA:  
A-B-C-D-E-F-A

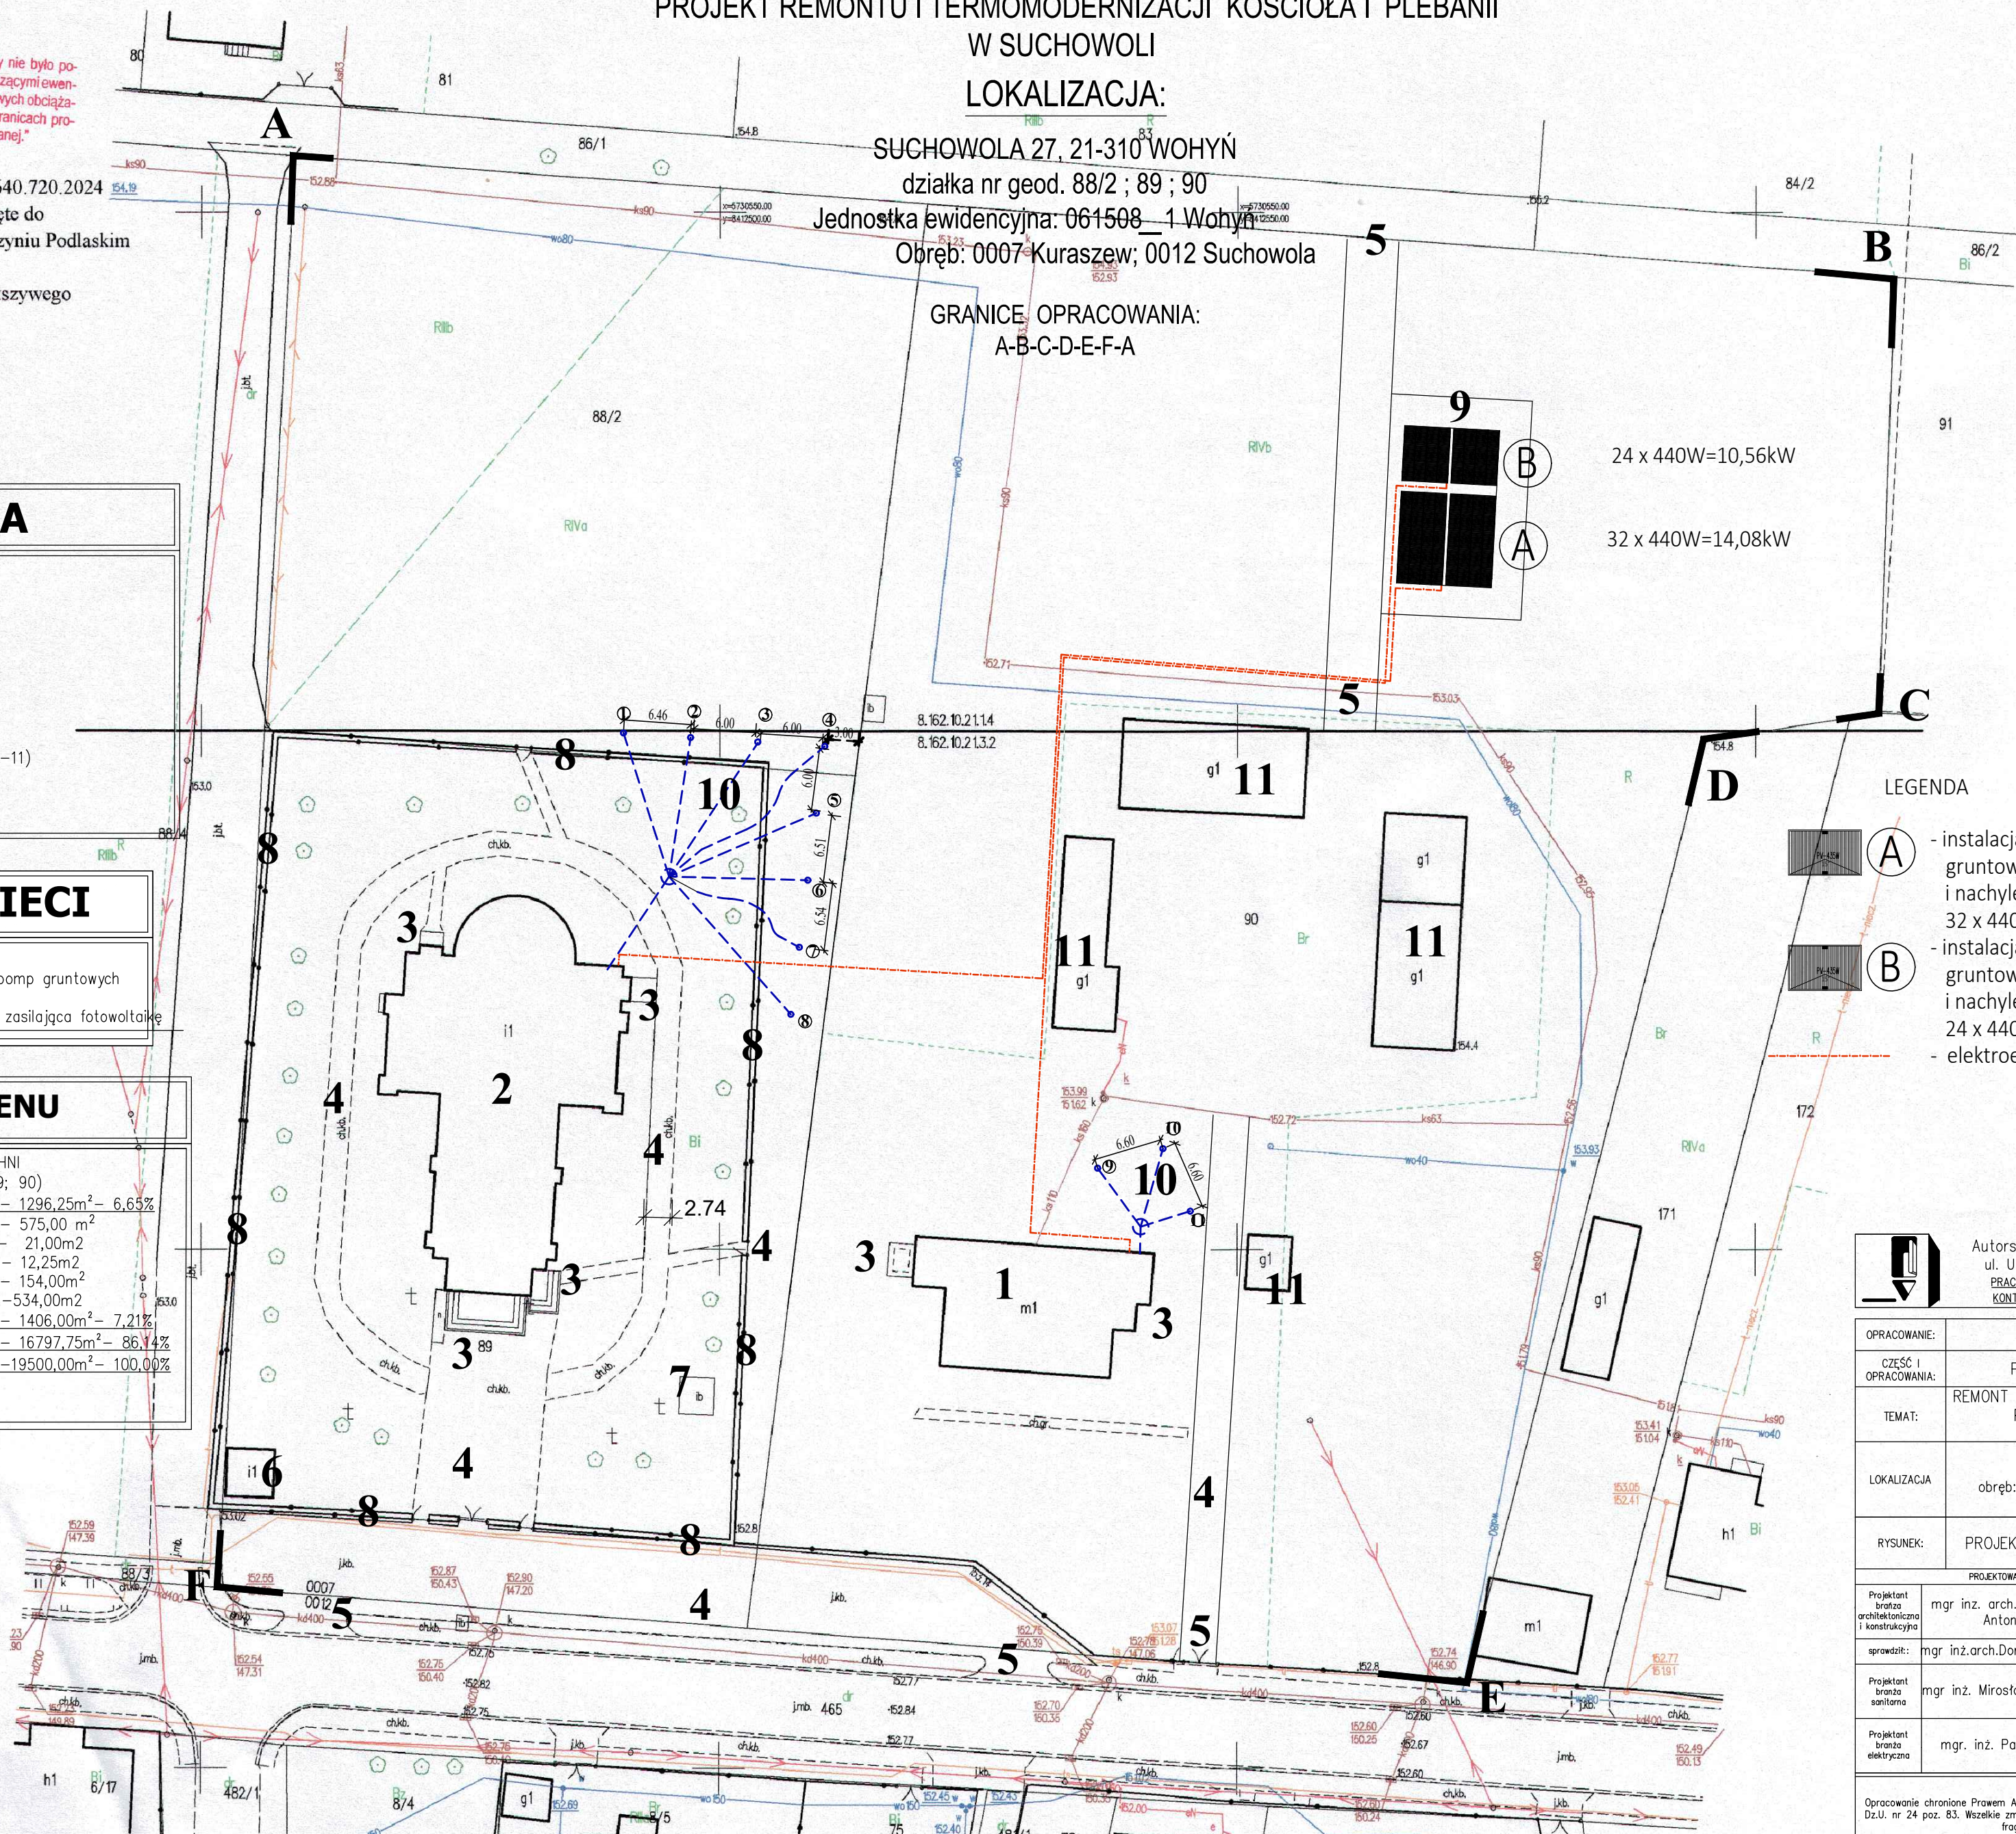

LEGENDA

- (A) - instalacja fotowoltaiczna na konstrukcji gruntowej wolnostojącej wschód-zachód i nachyleniu 15°  
32 x 440W=14,08kW
- (B) - instalacja fotowoltaiczna na konstrukcji gruntowej wolnostojącej wschód-zachód i nachyleniu 15°  
24 x 440W=10,56kW
- elektroenergetyczna linia kablowa eN

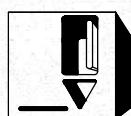

Autorska Pracownia Architektoniczna "ARKADA"  
ul. Unitów Podlaskich 4, 21-500 Biała Podlaska  
PRACOWNIA: ul. Piłsudskiego 13/15, 21-500 Biała Podlaska  
KONTAKT: tel./fax: 83 343 97 31 tel. kom.: 502 116 520

OPRACOWANIE:	PROJEKT BUDOWLANY	
CZĘŚĆ I OPRACOWANIA:	PROJEKT ZAGOSPODAROWANIA TERENU	
TEMAT:	REMONT I TERMOMODERNIZACJA KOŚCIOŁA I PLEBANII Z FOTOWOLTAIKĄ W SUCHOWOLI	DATA: 11 lipiec 2025
LOKALIZACJA:	Suchowola 27; 21-310 Wohyń jedn.ewid. 061508_1 Wohyń obręb: 0007 Kuraszew; 0012 Suchowola działki nr geod. 89; 90	NR RYSUNKU: 1
RYSEK:	PROJEKT ZAGOSPODAROWANIA TERENU	
		SKALA: 1:500
PROJEKTOWAŁ:		
Projektant branża architektoniczna i konstrukcyjna	mgr inż. arch. Przemysław Antonowicz	NUMER UPRAWNIENI 801/BP/94 * specjalności architektonicznej i konstrukcyjnej
sprawdził:	mgr inż. arch. Dorota Antonowicz	98/LBOKK/2012
PROJEKTOWAŁ:		
Projektant branża sanitarna	mgr inż. Mirosława Kobylińska	278/ Lb/ 99 * specjalności instalacyjnej
PROJEKTOWAŁ:		
Projektant branża elektryczna	mgr. inż. Paweł Daniłuk	LUB/0291/POOE/13 * specjalności instalacyjnej

WSZELKIE PRAWA ZASTRZEŻONE

Opracowanie chronione Prawem Autorskim zgodnie z ustawą z dnia 23 lutego 1994r. o prawie autorskim  
Dz.U. nr 24 poz. 83. Wszelkie zmiany, powielanie, udostępnianie osobom trzecim projektu w całości lub  
fragmentach bez zgody autorów zabronione.