


RZUT PARTERU SKALA 1:100

UKŁAD POSADZKI Z PŁYTEK GRANITOWYCH
UKŁAD KARO 36X36cm CZARNO -BIAŁY(antypoślizgowy)

wzór płytek granitowych i kolorystyka do uzgodnienia na roboczo z Konerawtorem Zabytków

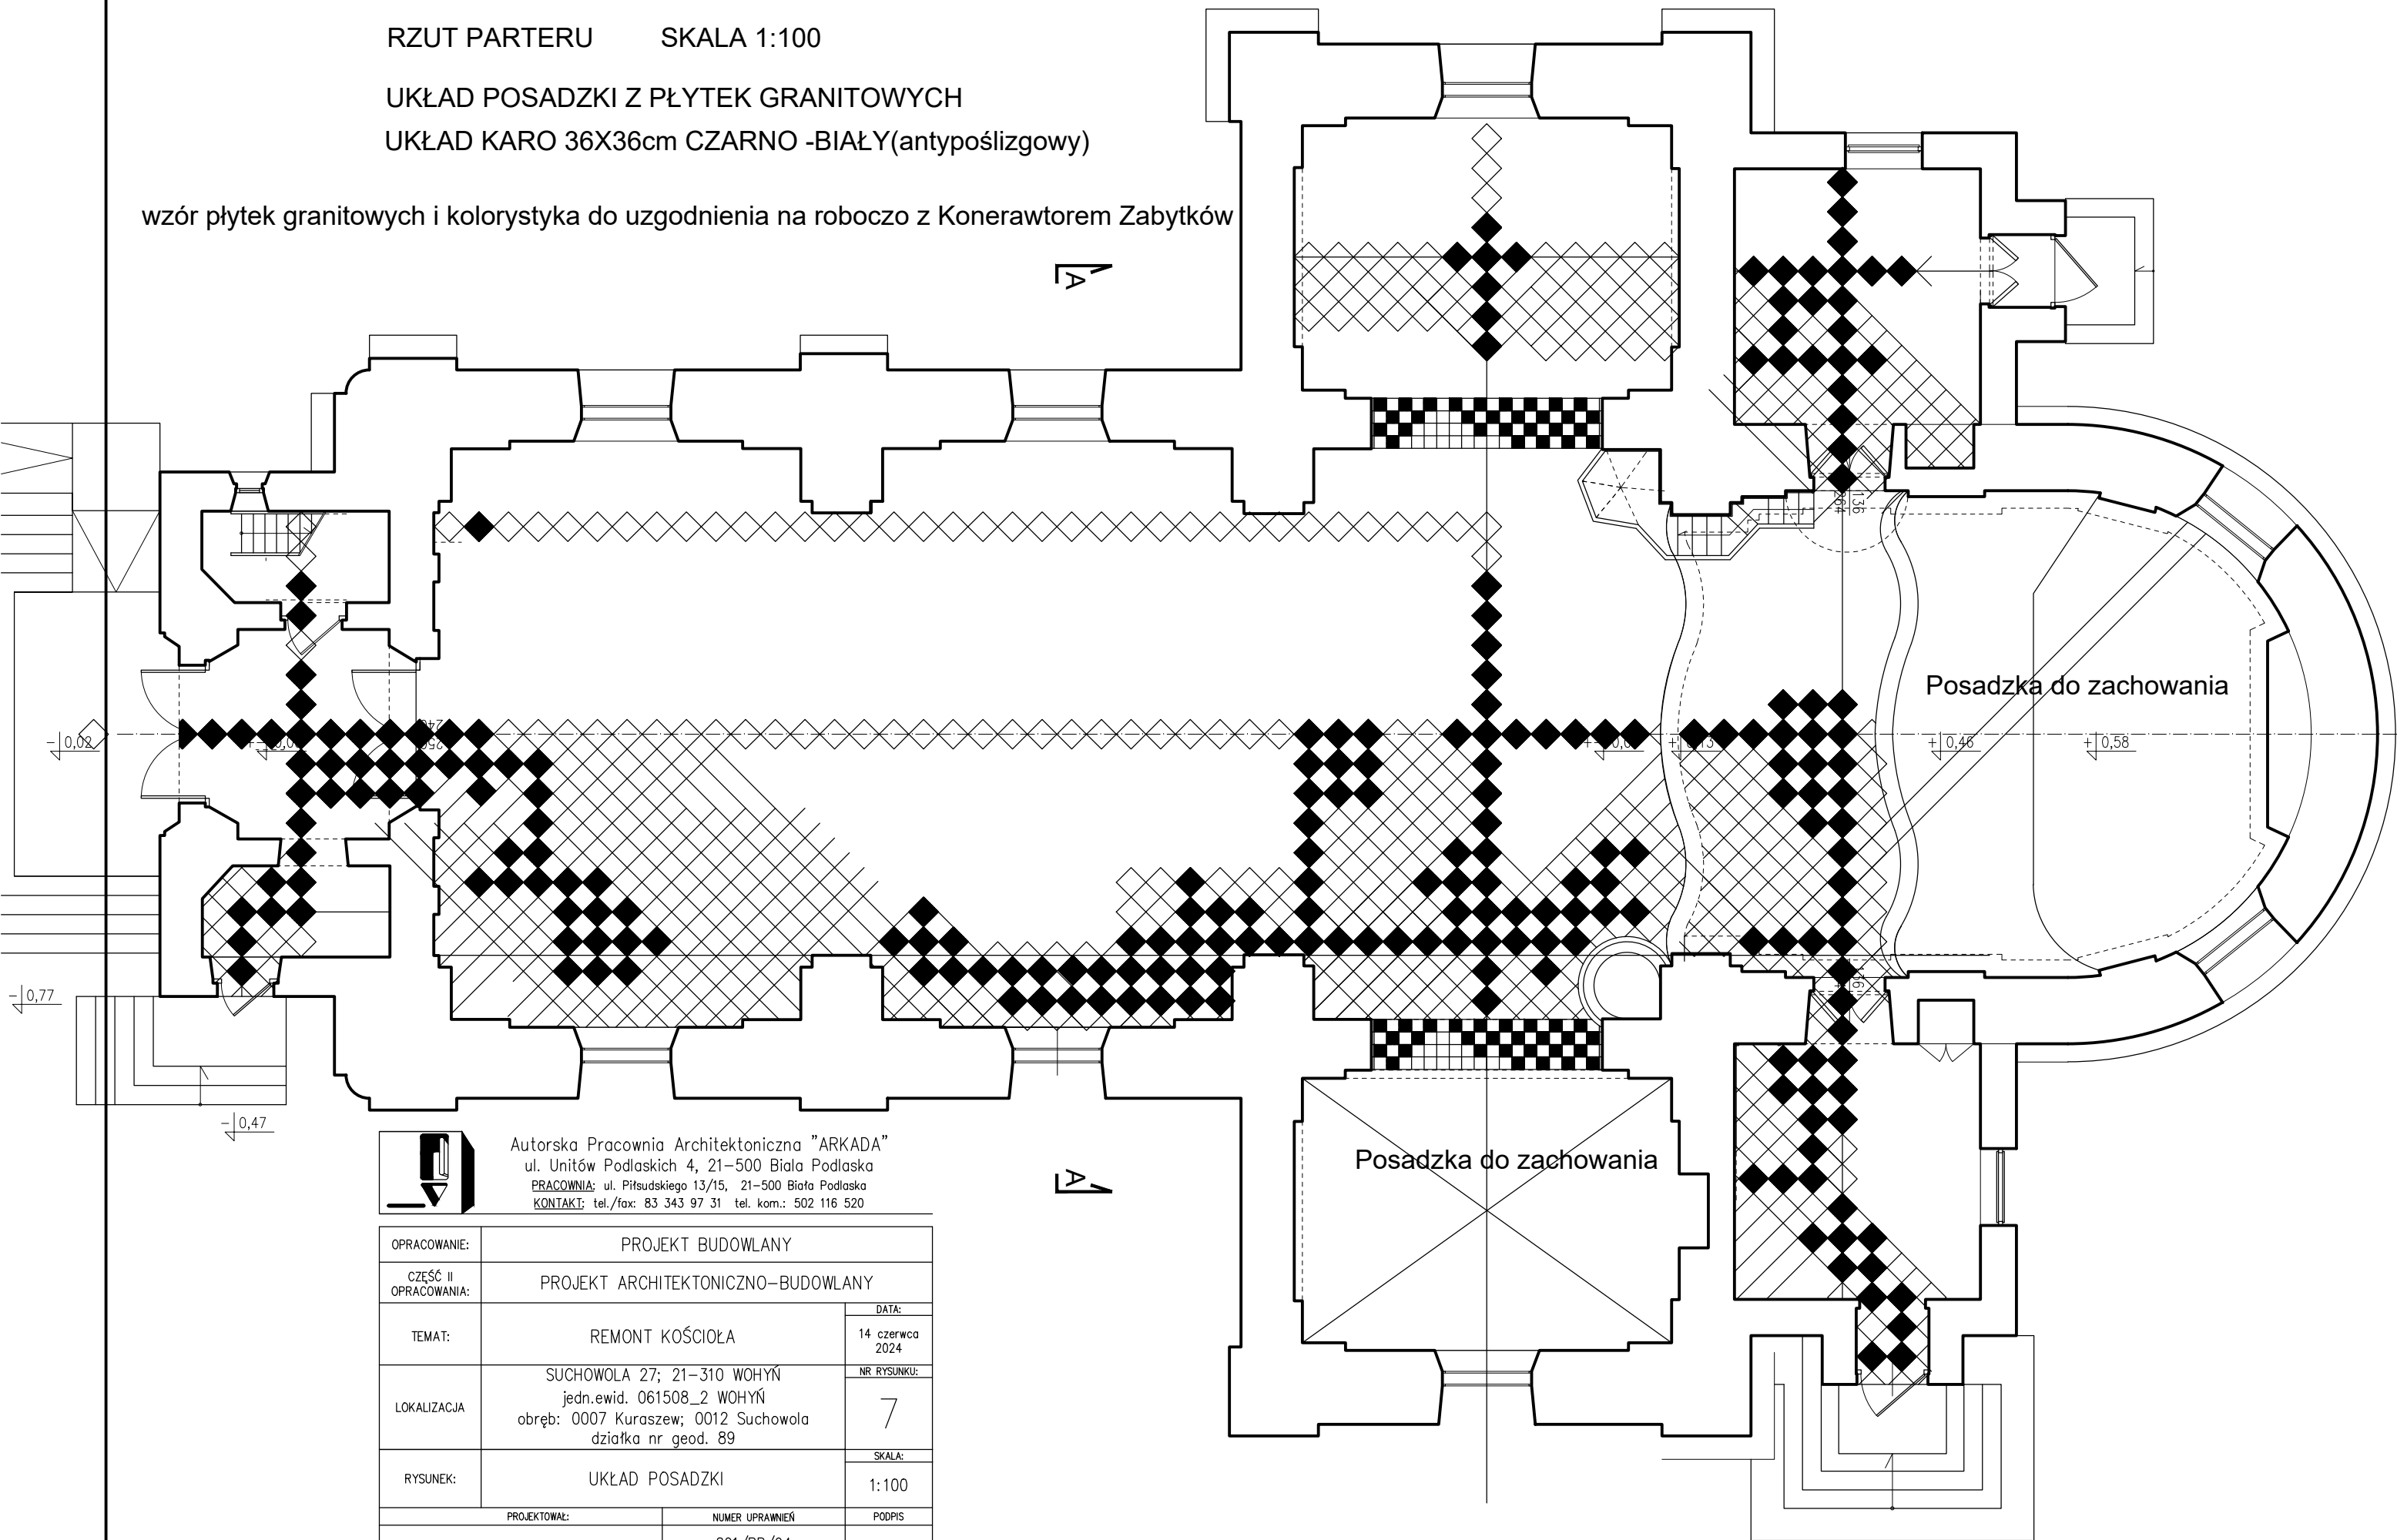

Autorska Pracownia Architektoniczna "ARKADA"
ul. Unitów Podlaskich 4, 21–500 Biała Podlaska
PRACOWNIA: ul. Piłsudskiego 13/15, 21–500 Biała Podlaska
KONTAKT: tel./fax: 83 343 97 31 tel. kom.: 502 116 520

OPRACOWANIE:	PROJEKT BUDOWLANY	
CZĘŚĆ II OPRACOWANIA:	PROJEKT ARCHITEKTONICZNO–BUDOWLANY	
TEMAT:	REMONT KOŚCIOŁA	DATA: 14 czerwca 2024
LOKALIZACJA	SUCHOWOLA 27; 21–310 WOHYŃ jedn.ewid. 061508_2 WOHYŃ obręb: 0007 Kuraszew; 0012 Suchowola działka nr geod. 89	NR RYSUNKU: 7
RYSEK:	UKŁAD POSADZKI	SKALA: 1:100
PROJEKTOWAŁ:	NUMER UPRAWNIEŃ	PODPIS
mgr inż. arch. Przemysław Antonowicz	801/BP/94	
	098/LBOKK/2012	