RZUT PARTERU SKALA 1:100

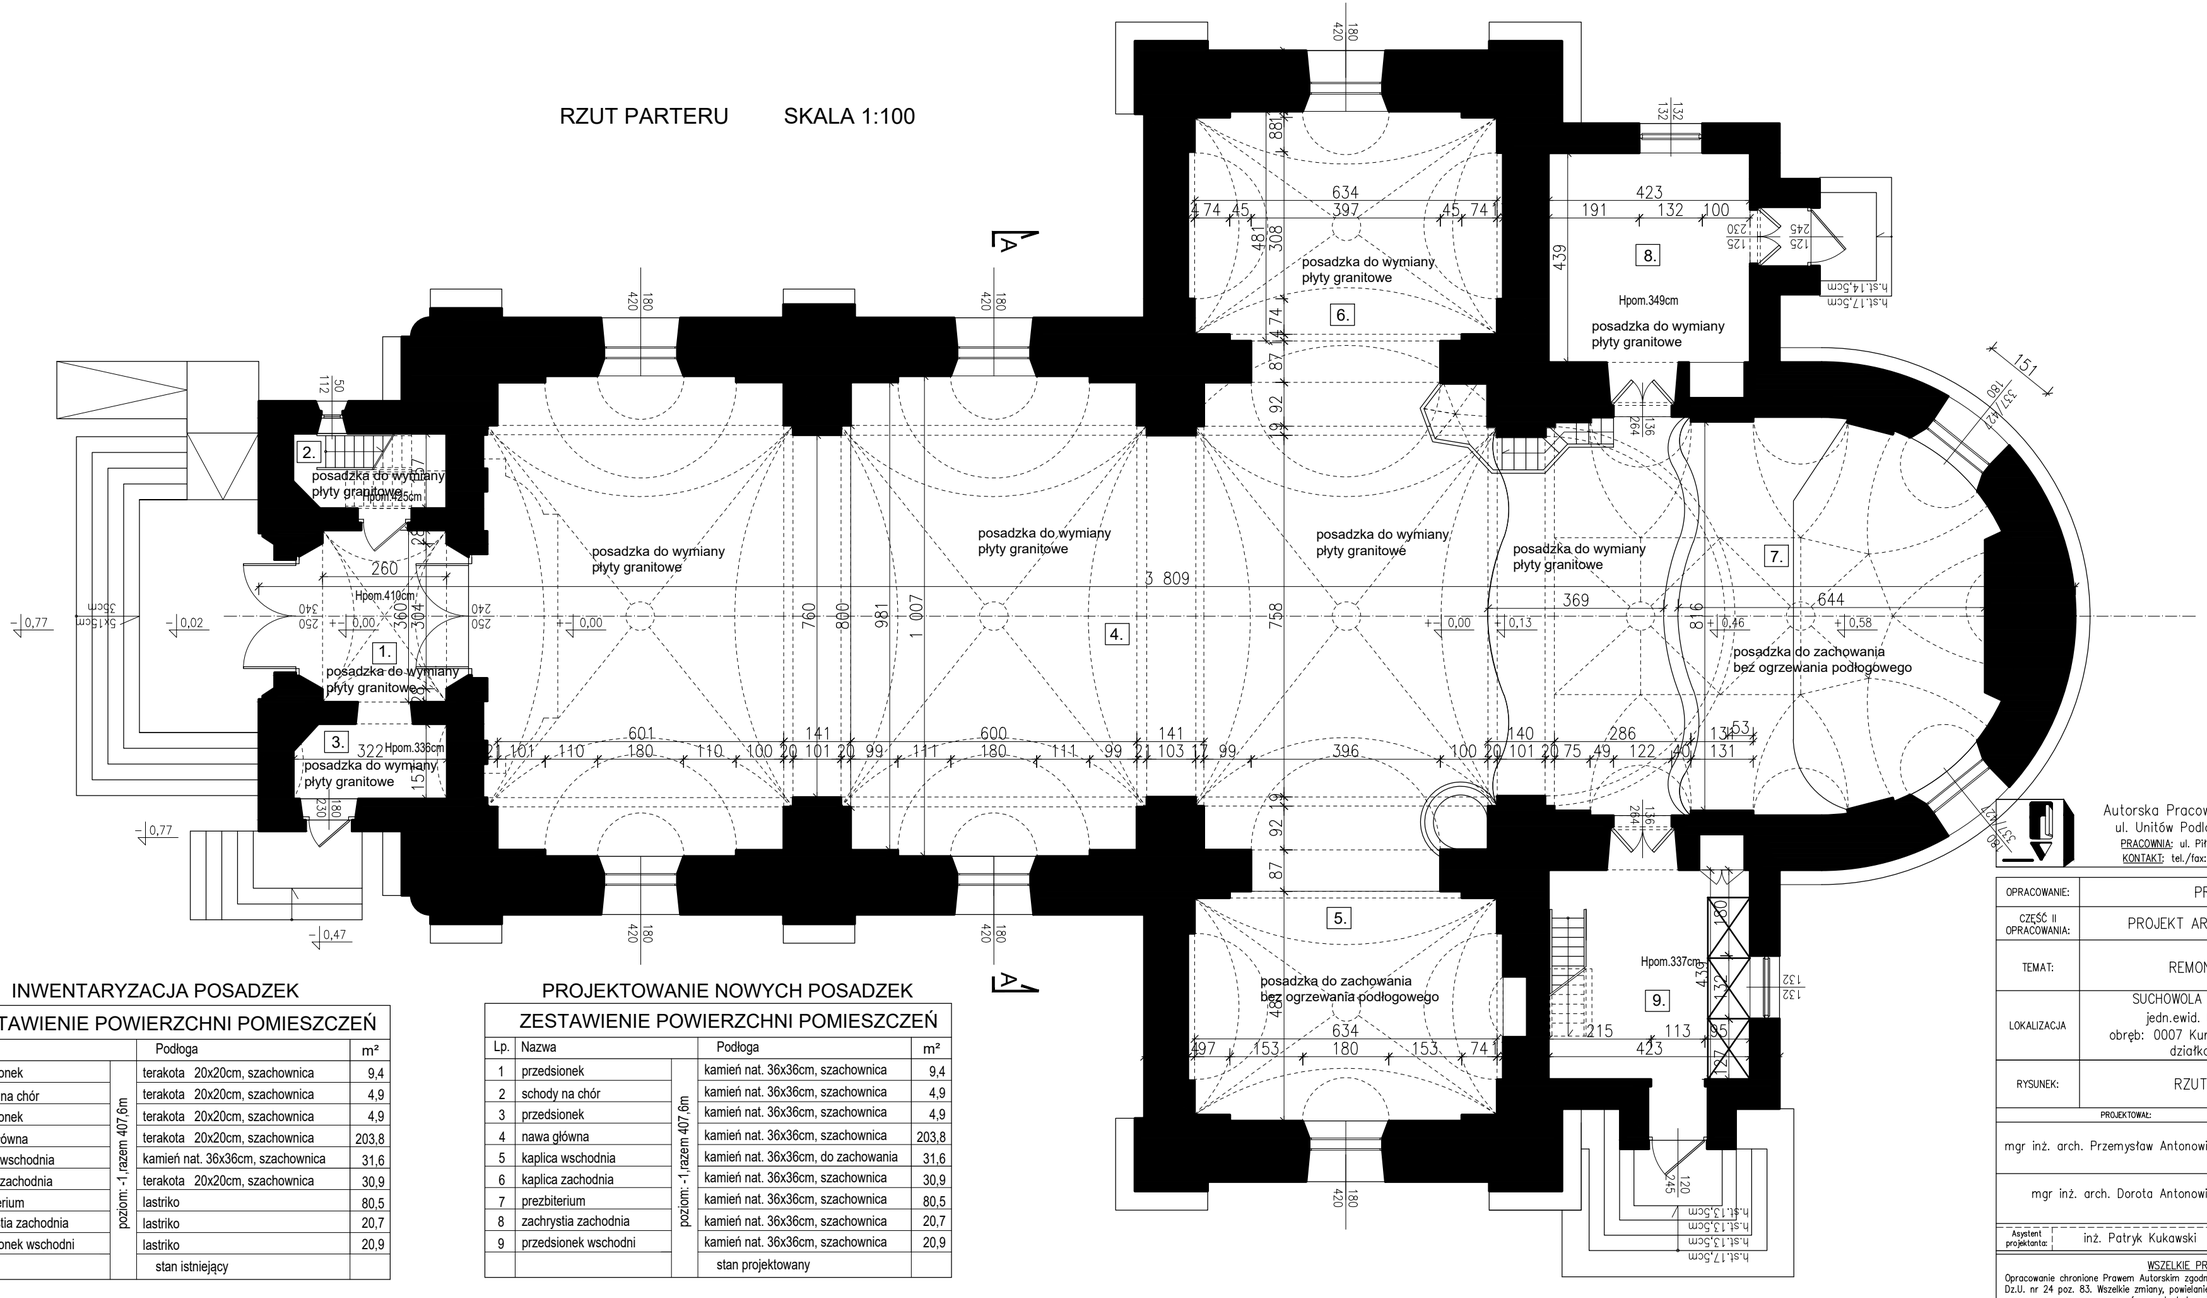

INWENTARYZACJA POSADZEK

ZESTAWIENIE POWIERZCHNI POMIESZCZEŃ

Lp.	Nazwa		Podłoga	m²
1	przedsionek	poziom: -1 ,razem 407,6m	terakota 20x20cm, szachownica	9,4
2	schody na chór		terakota 20x20cm, szachownica	4,9
3	przedsionek		terakota 20x20cm, szachownica	4,9
4	nawa główna		terakota 20x20cm, szachownica	203,8
5	kaplica wschodnia		kamień nat. 36x36cm, szachownica	31,6
6	kaplica zachodnia		terakota 20x20cm, szachownica	30,9
7	prezbiterium		lastriko	80,5
8	zachrystia zachodnia		lastriko	20,7
9	przedsionek wschodni		lastriko	20,9
			stan istniejący	

PROJEKTOWANIE NOWYCH POSADZEK

ZESTAWIENIE POWIERZCHNI POMIESZCZEŃ

Lp.	Nazwa		Podłoga	m²
1	przedsionek	poziom: -1 ,razem 407,6m	kamień nat. 36x36cm, szachownica	9,4
2	schody na chór		kamień nat. 36x36cm, szachownica	4,9
3	przedsionek		kamień nat. 36x36cm, szachownica	4,9
4	nawa główna		kamień nat. 36x36cm, szachownica	203,8
5	kaplica wschodnia		kamień nat. 36x36cm, do zachowania	31,6
6	kaplica zachodnia		kamień nat. 36x36cm, szachownica	30,9
7	prezbiterium		kamień nat. 36x36cm, szachownica	80,5
8	zachrystia zachodnia		kamień nat. 36x36cm, szachownica	20,7
9	przedsionek wschodni		kamień nat. 36x36cm, szachownica	20,9
			stan projektowany	

Autorska Pracownia Architektoniczna "ARKADA"
ul. Unitów Podlaskich 4, 21–500 Biała Podlaska
PRACOWNIA: ul. Piłsudskiego 13/15, 21–500 Biała Podlaska
KONTAKT: tel./fax: 83 343 97 31 tel. kom.: 502 116 520

OPRACOWANIE:	PROJEKT BUDOWLANY		
CZĘŚĆ II OPRACOWANIA:	PROJEKT ARCHITEKTONICZNO–BUDOWLANY		
TEMAT:	REMONT KOŚCIOŁA		DATA: 14 czer 2024
LOKALIZACJA	SUCHOWOLA 27; 21–310 WOHYŃ jedn.ewid. 061508_2 WOHYŃ obręb: 0007 Kuraszew; 0012 Suchowola działka nr geod. 89		NR RYSUN 1
RYSUNEK:	RZUT PARTERU		SKALA 1:100
PROJEKTOWAŁ:		NUMER UPRAWNIEŃ	PODPIS
mgr inż. arch. Przemysław Antonowicz		801/BP/94 w specjalności architektonicznej i konstrukcyjnej	
mgr inż. arch. Dorota Antonowicz		098/LBOKK/2012 w specjalności architektonicznej i bez ograniczeń	
Asystent projektanta:	inż. Patryk Kukawski	———	

WSZELKIE PRAWA ZASTRZEŻONE
Opracowanie chronione Prawem Autorskim zgodnie z ustawą z dnia 23 lutego 1994r. o prawie auto
Dz.U. nr 24 poz. 83. Wszelkie zmiany, powielanie, udostępnianie osobom trzecim projektu w całości
fragmentach bez zgody autorów zabronione.