D

	BLACHA PŁASKA NA RĄBEK
3,5cm	KONTRŁATY
3,0cm	ŁATY
2,5cm	DESKI SOSNOWE

C

2,0cm	DESKI SOSNOWE
15,0cm	BELKI (KLESZCZE)
25,0cm	WEŁNA MINERALNA
10,0cm	PŁYTA OSB
2,0cm	DESKI SOSNOWE/ TERAKOTA
2,0cm	TYNK WAPIENNY

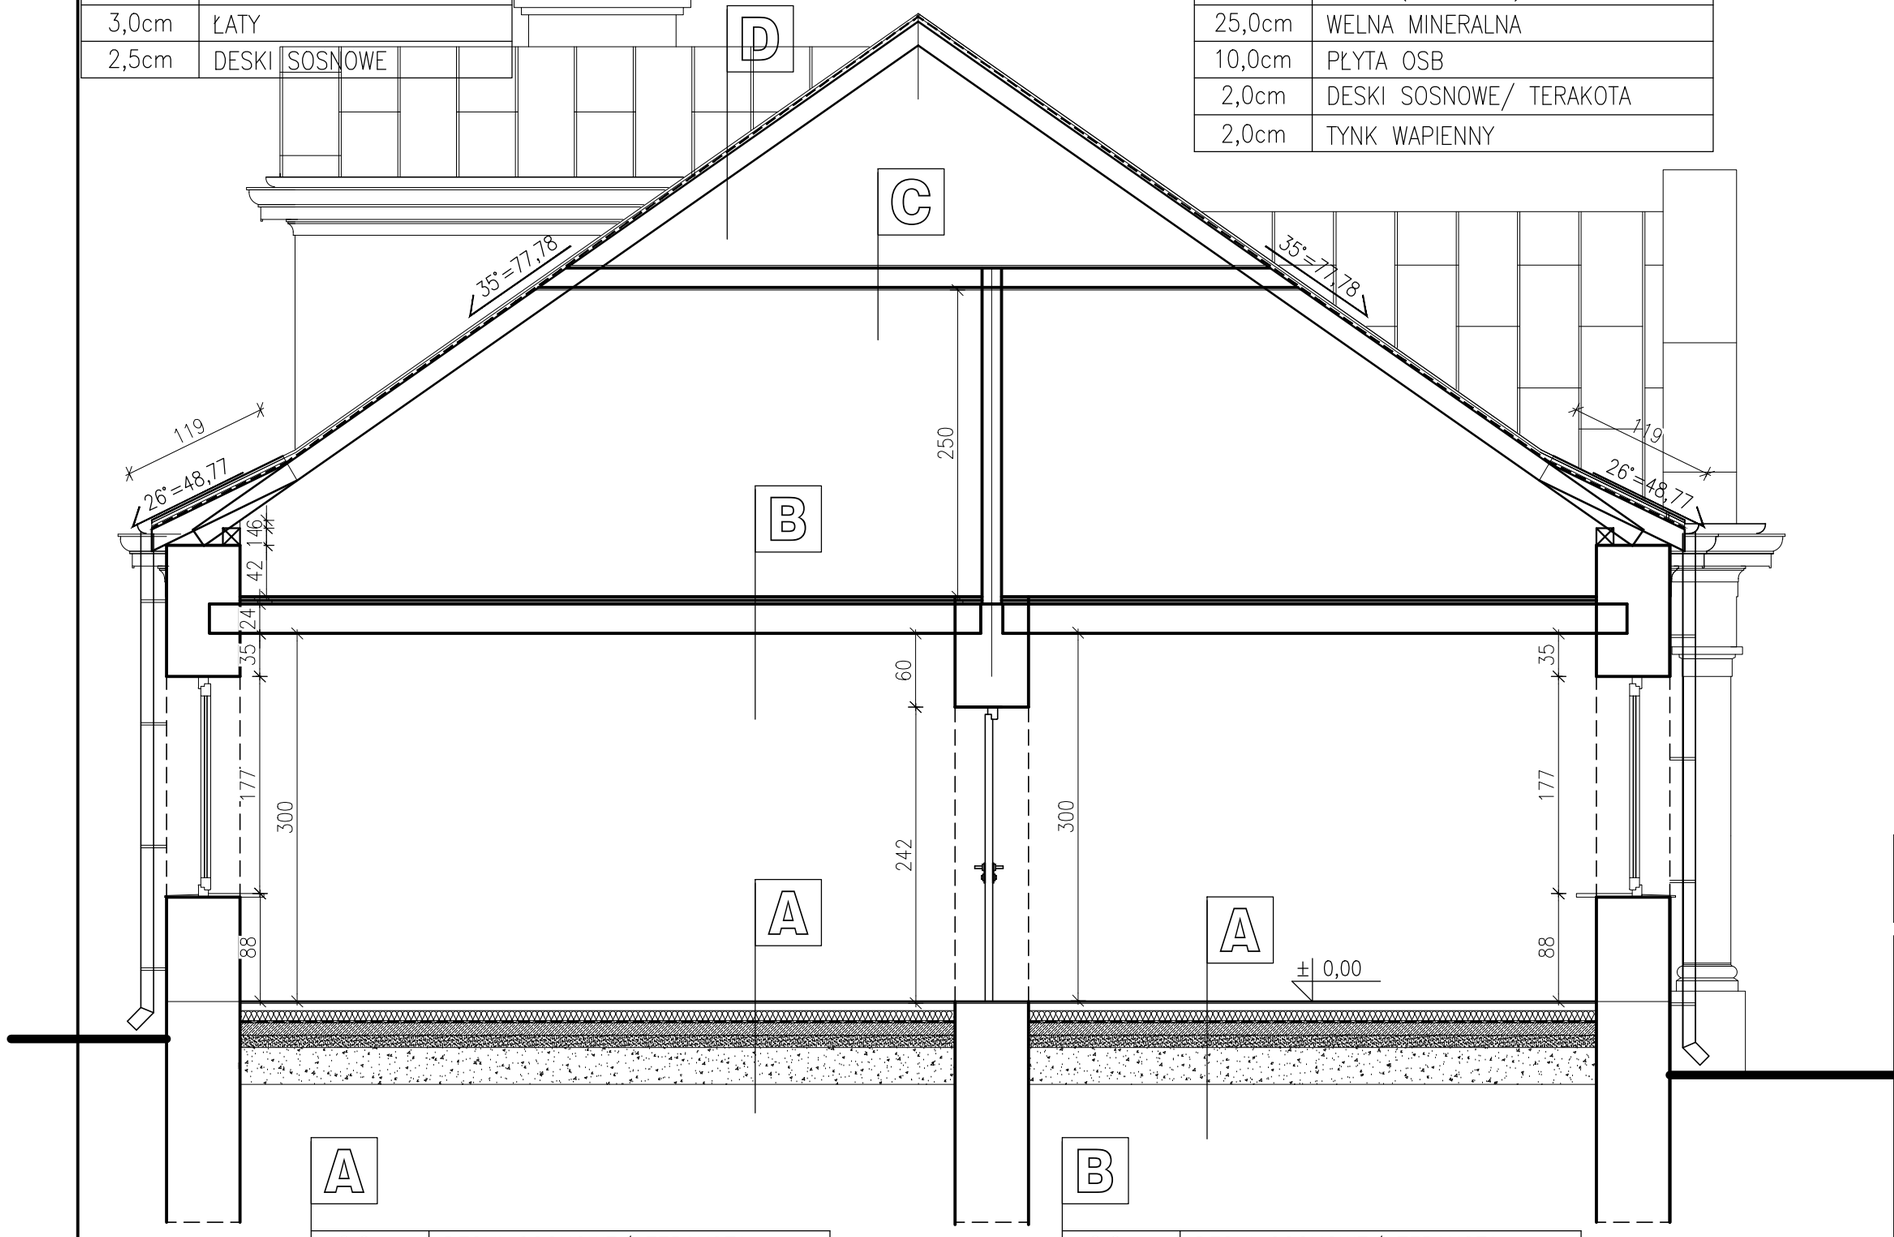

A

2,0cm	DESKI SOSNOWE/ TERAKOTA
5,0cm	GŁADŹ CEMENTOWA
10,0cm	STYROPIAN Z OGRZEWANIEM PODŁ.
10,0cm	PŁYTA BETONOWA
15,0cm	PIASEK UBITY
	GRUNT RODZIMY PIASZCZYSTY ZAGĘSZCZONY POWIERZCHNIOWO

B

2,0cm	DESKI SOSNOWE/ TERAKOTA
5,0cm	GŁADŹ CEMENTOWA
10,0cm	STYROPIAN Z OGRZEWANIEM PODŁ.
10,0cm	PŁYTA OSB
25,0cm	STROP DREWNIANY
2,0cm	DESKI SOSNOWE/ TERAKOTA
2,0cm	TYNK WAPIENNY

Autorska Pracownia Architektoniczna "ARKADA"
ul. Unitów Podlaskich 4, 21-500 Biała Podlaska
PRACOWNIA: ul. Piłsudskiego 13/15, 21-500 Biała Podlaska
KONTAKT: tel./fax: 83 343 97 31 tel. kom.: 502 116 520

OPRACOWANIE:	PROJEKT BUDOWLANY	
CZĘŚĆ II OPRACOWANIA:	PROJEKT ARCHITEKTONICZNO-BUDOWLANY	
TEMAT:	REMONT BUDYNKU MIESZKALNEGO JEDNORODZINNEGO- PLEBANI	DATA: 16 LIPIEC 2025
LOKALIZACJA	Suchowola 27;21-310 Wohyń jedn.ewid. 061508_2 Wohyń obręb: 0012 Suchowola działka nr geod. 90	NR RYSUNKU: 4
RYSUNEK:	PRZEKRÓJ A-A	SKALA: 1:50

PROJEKTOWAŁ:	NUMER UPRAWNIEŃ	PODPIS
mgr inż.arch. Przemysław Antonowicz	801/BP/94 w specjalności architektonicznej i konstrukcyjnej	
Asystent projektanta: inż. Patryk Kukawski	———	
mgr inż.arch. Dorota Antonowicz	98/LBOKK/2012 w specjalności architektonicznej bez ograniczeń	

WSZELKIE PRAWA ZASTRZEŻONE
Opracowanie chronione Prawem Autorskim zgodnie z ustawą z dnia 23 lutego 1994r. o prawie autorskim Dz.U. nr 24 poz. 83. Wszelkie zmiany, powielanie, udostępnianie osobom trzecim projektu w całości lub fragmentach bez zgody autorów zabronione.