
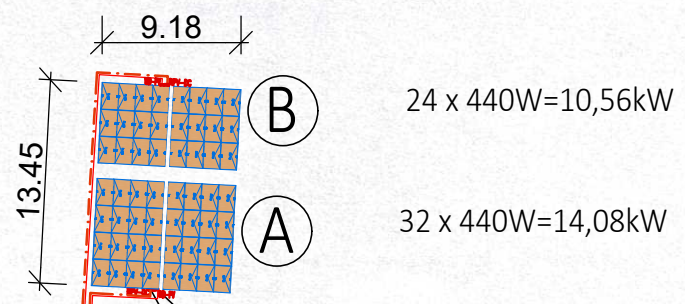
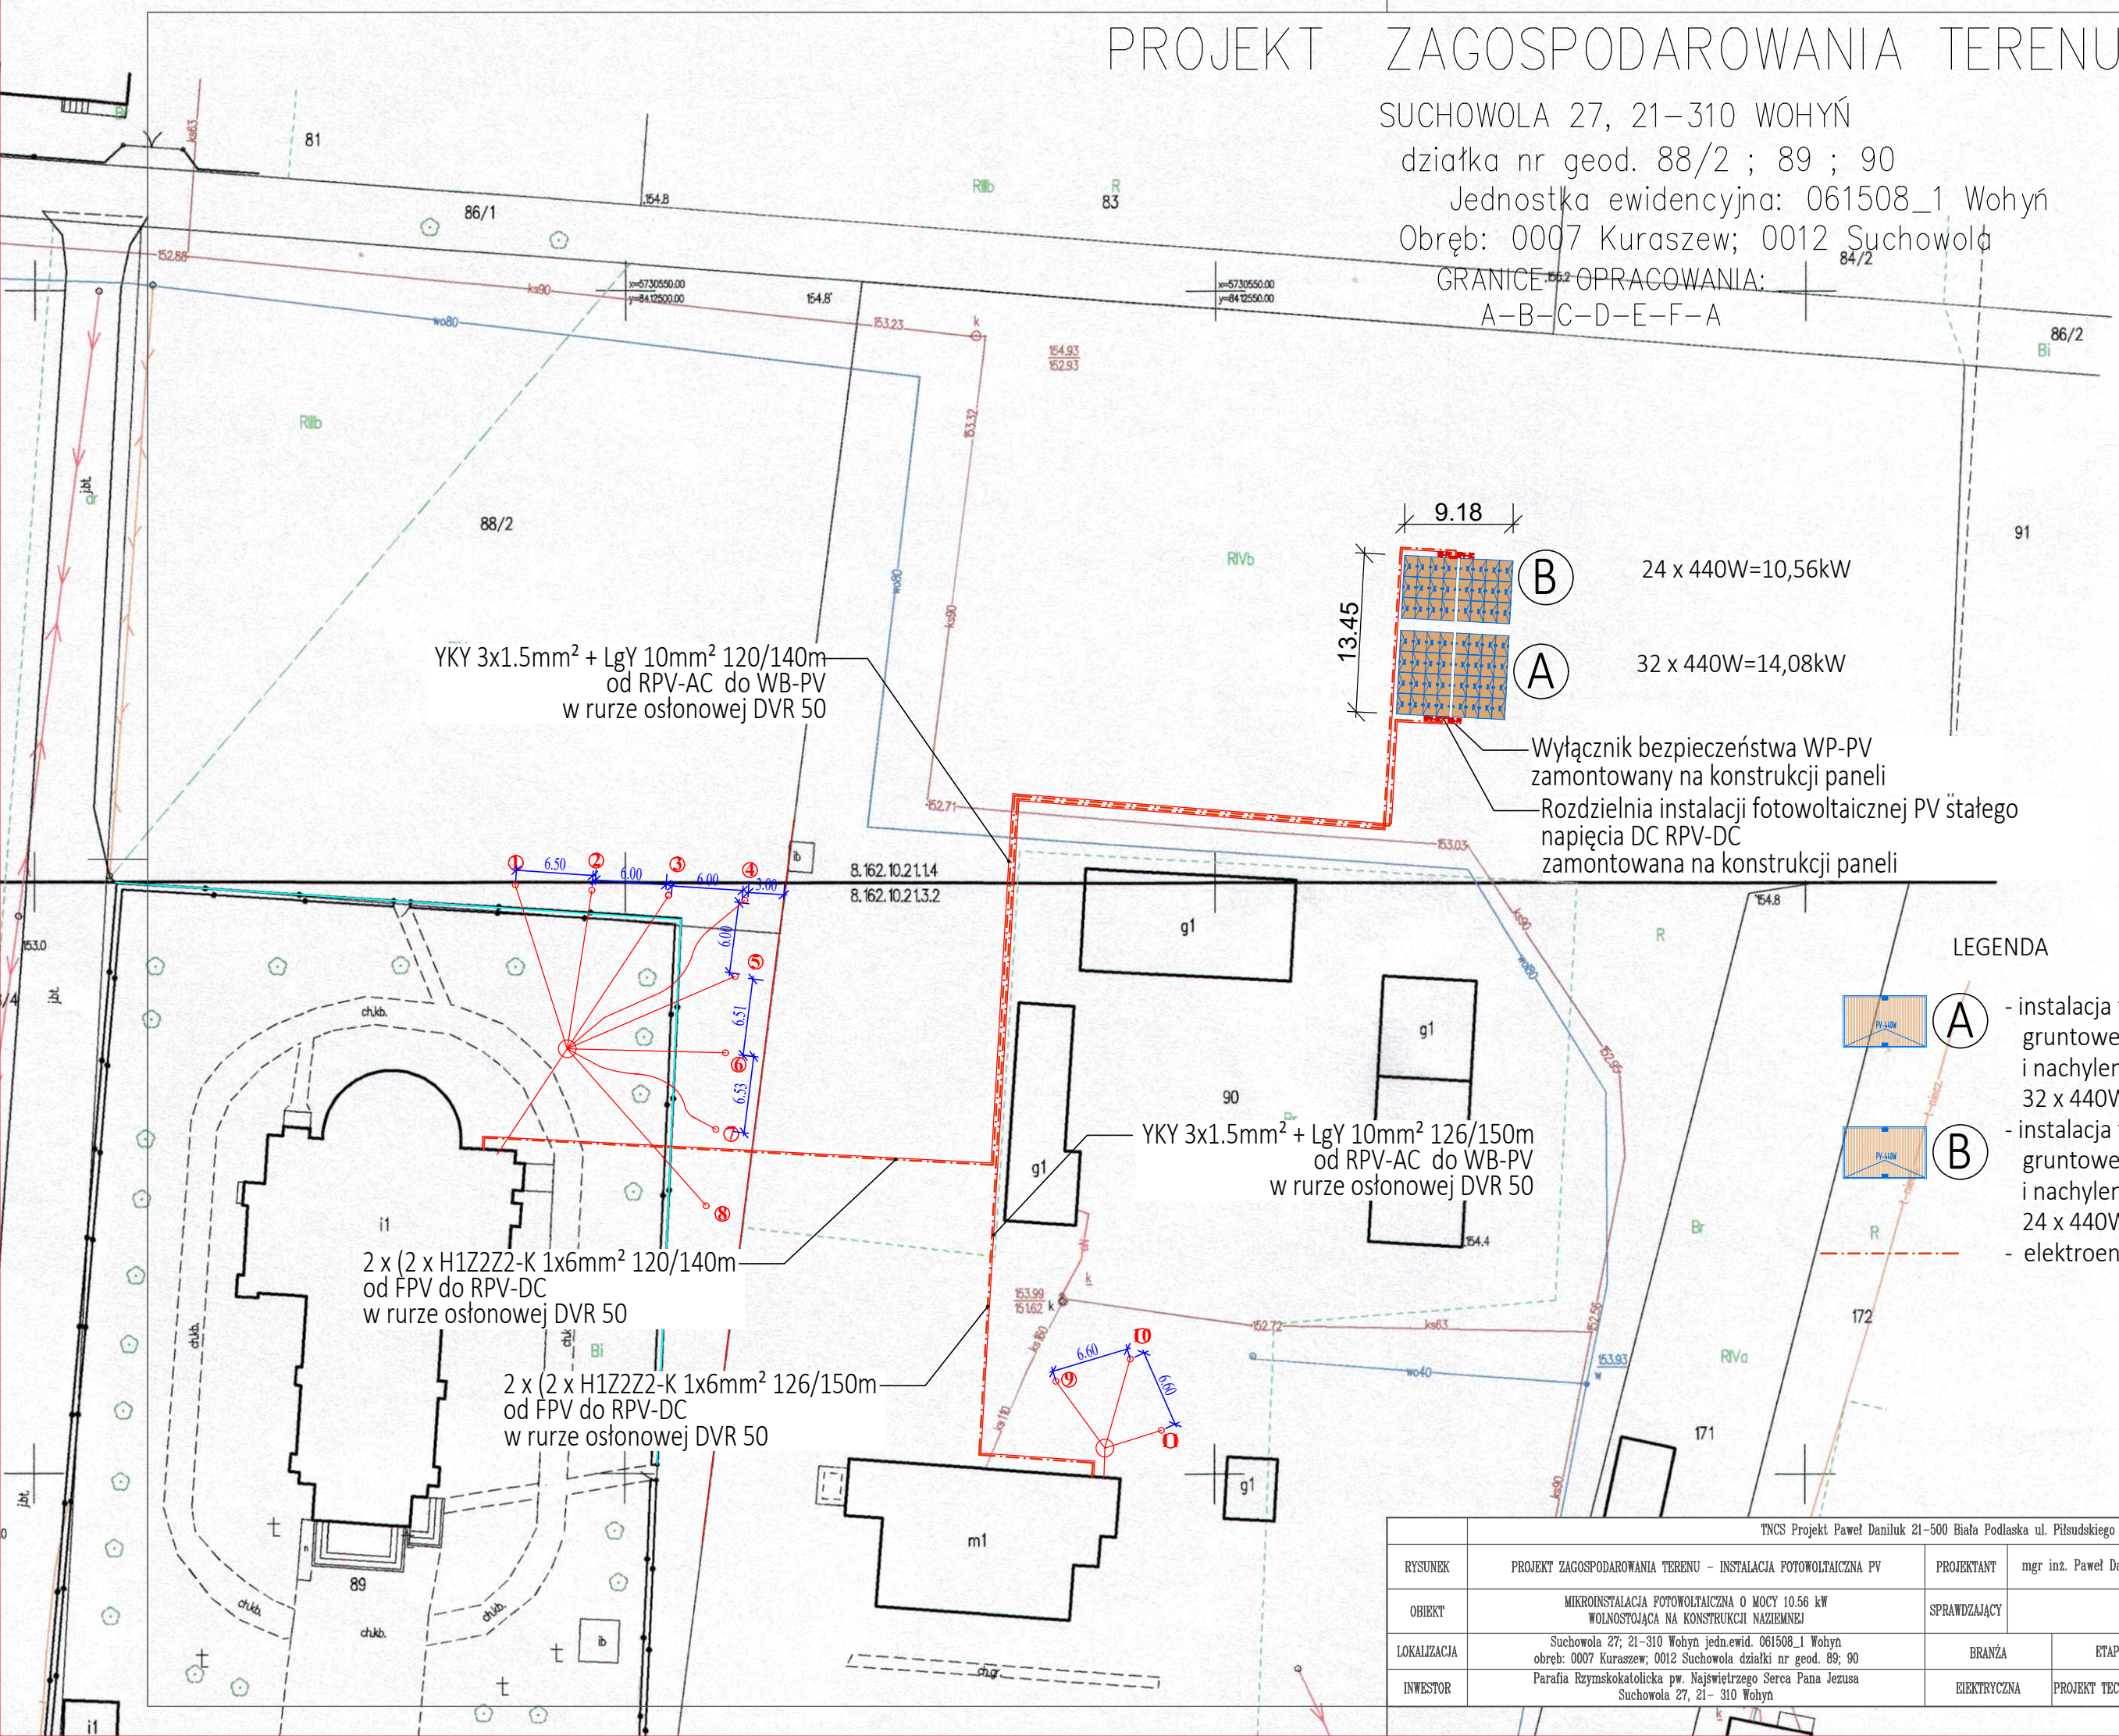


PROJEKT ZAGOSPODAROWANIA TERENU

SUCHOWOLA 27, 21-310 WOHYŃ
działka nr geod. 88/2 ; 89 ; 90
Jednostka ewidencyjna: 061508_1 Wohyń
Obręb: 0007 Kuraszew; 0012 Suchowola
GRANICE OPRACOWANIA:
A-B-C-D-E-F-A

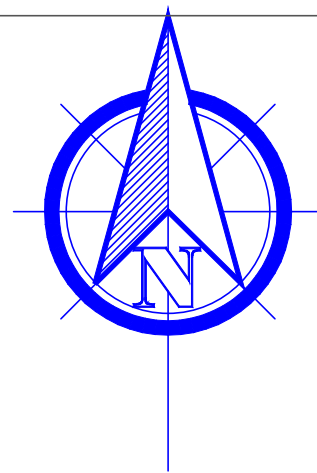

Wyłącznik bezpieczeństwa WP-PV
zamontowany na konstrukcji paneli
Rozdzielnia instalacji fotowoltaicznej PV stałego
napięcia DC RPV-DC
zamontowana na konstrukcji paneli

LEGENDA

- A - instalacja fotowoltaiczna na konstrukcji
gruntowej wolnostojącej wschód - zachód
i nachyleniu 15°
32 x 440W=14,08kW
- B - instalacja fotowoltaiczna na konstrukcji
gruntowej wolnostojącej wschód - zachód
i nachyleniu 15°
24 x 440W=10,56kW
- elektroenergetyczna linia kablowa eN

TNCS Projekt Paweł Daniluk 21-500 Biała Podlaska ul. Piłsudskiego 13/22							
RYSENEK	PROJEKT ZAGOSPODAROWANIA TERENU - INSTALACJA FOTOWOLTAICZNA PV	PROJEKTANT	mgr inż. Paweł Daniluk	LUB/0291/POOE/13 Specjalność: instalacyjna w zakresie sieci i instalacji i urządzeń elektrycznych i elektroenergetycznych			
OBIEKT	MIKROINSTALACJA FOTOWOLTAICZNA O MOCY 10.56 kW WOLNOSTOJĄCA NA KONSTRUKCJI NAZIEMNEJ	SPRAWDZAJĄCY					
LOKALIZACJA	Suchowola 27; 21-310 Wohyń jedn.ewid. 061508_1 Wohyń obrub: 0007 Kuraszew; 0012 Suchowola działki nr geod. 89; 90	BRANŻA	ELEKTRYCZNA	ETAP	PROJEKT TECHNICZNY	SKALA	1:250
INWESTOR	Parafia Rzymskokatolicka pw. Najświętszego Serca Pana Jezusa Suchowola 27, 21- 310 Wohyń			DATA	06.2025	NR RYS.	EI
						STRONA	30